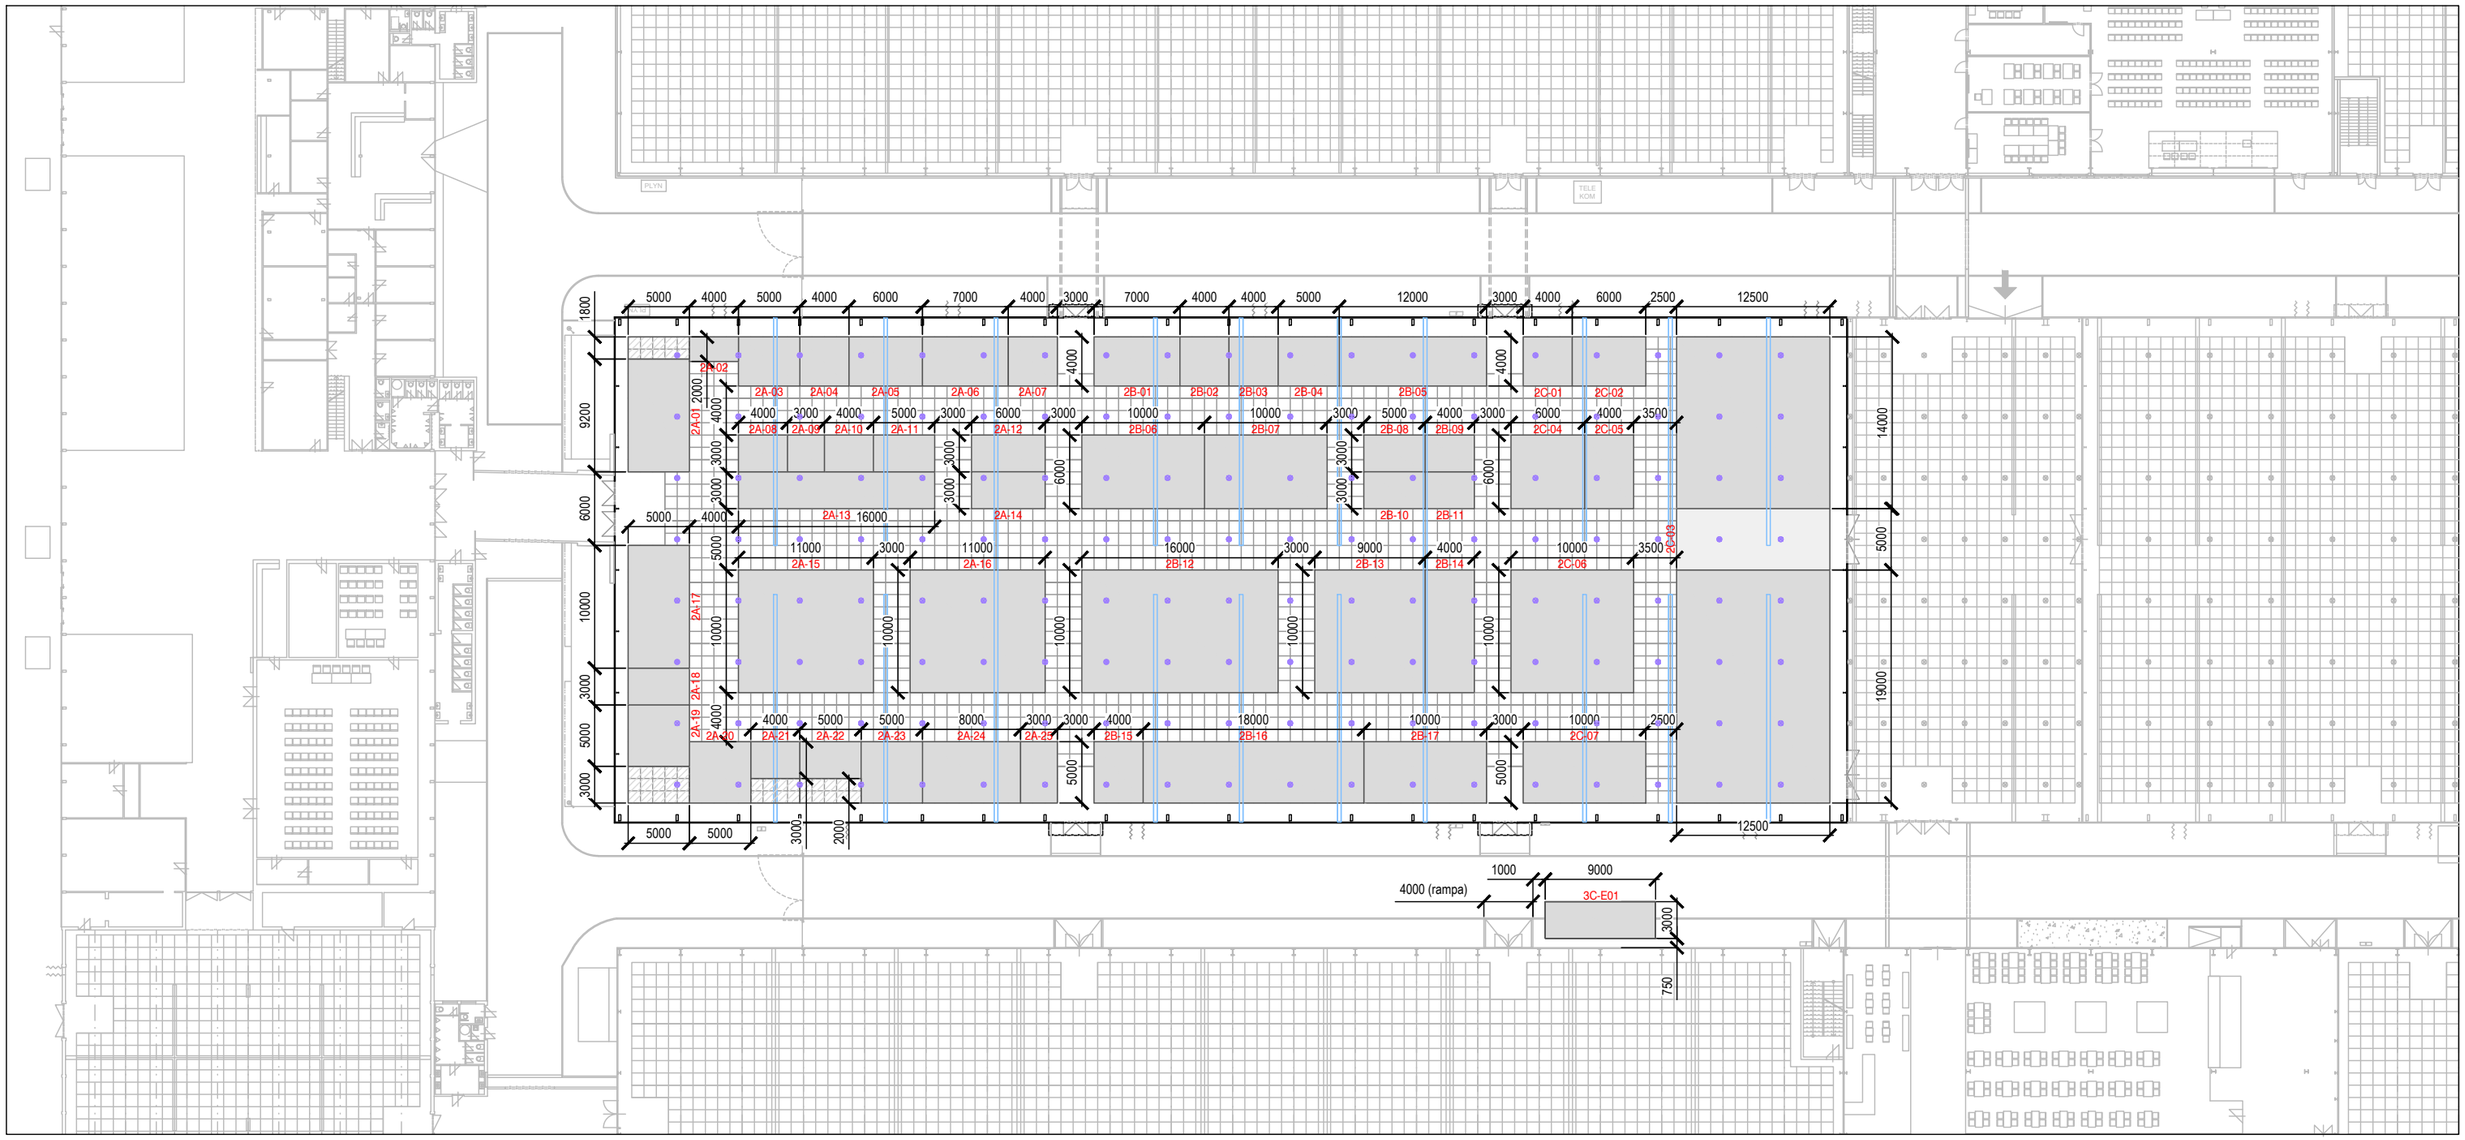



Pozn: Výkresy areálu a jednotlivých hal výstaviště vznikly na základě podkladů od PVA EXPO LETŇANY a doplňkového zjišťování a lokálního zaměřování architektem. Podklady je nutno považovat za přibližné.

Podlahové kanálky (napojení elektro, slaboproud, voda, odpad) / Závěsné body / osy pro závěsné body

| | | | |
|---|---|---|---|
| PROJEKT: | DEK EXPO 2027<br>PVA EXPO LETŇANY, Beranových 667, 199 00 Praha 9 | | |
| STUPEŇ: | Architektonická studie | | |
| ZADAVATEL: | DEK a.s. | | |
| NÁVRH: | DEK a.s. I MKT I Ing.arch. Petr Odvárka | | |
| ČÁST: | Interiérové výstavní expozice | DATUM: | 10/2026 |
| VÝKRES: | HALA 2 – ROZMÍSTĚNÍ EXPOZIC – SLEPÝ PŮDORYS (kóty) | MĚŘÍTKO: | 1:500 / A3 |