


AI PERGOLY – ZASTŘEŠENÍ PLNÝMI POLYKARBONÁTOVÝMI DESKAMI  
 PŮDORYSNÉ SCHÉMA ROZMÍSTĚNÍ PODPOR V ZÁVISLOSTI NA DÉLCE AL PERGOLY ("X")  
 PRO DÉLKY PERGOLY 6000 A 7000 mm NUTNO POUŽIT MIN. 4 SVISLÉ PODPORY (SLOUPY)

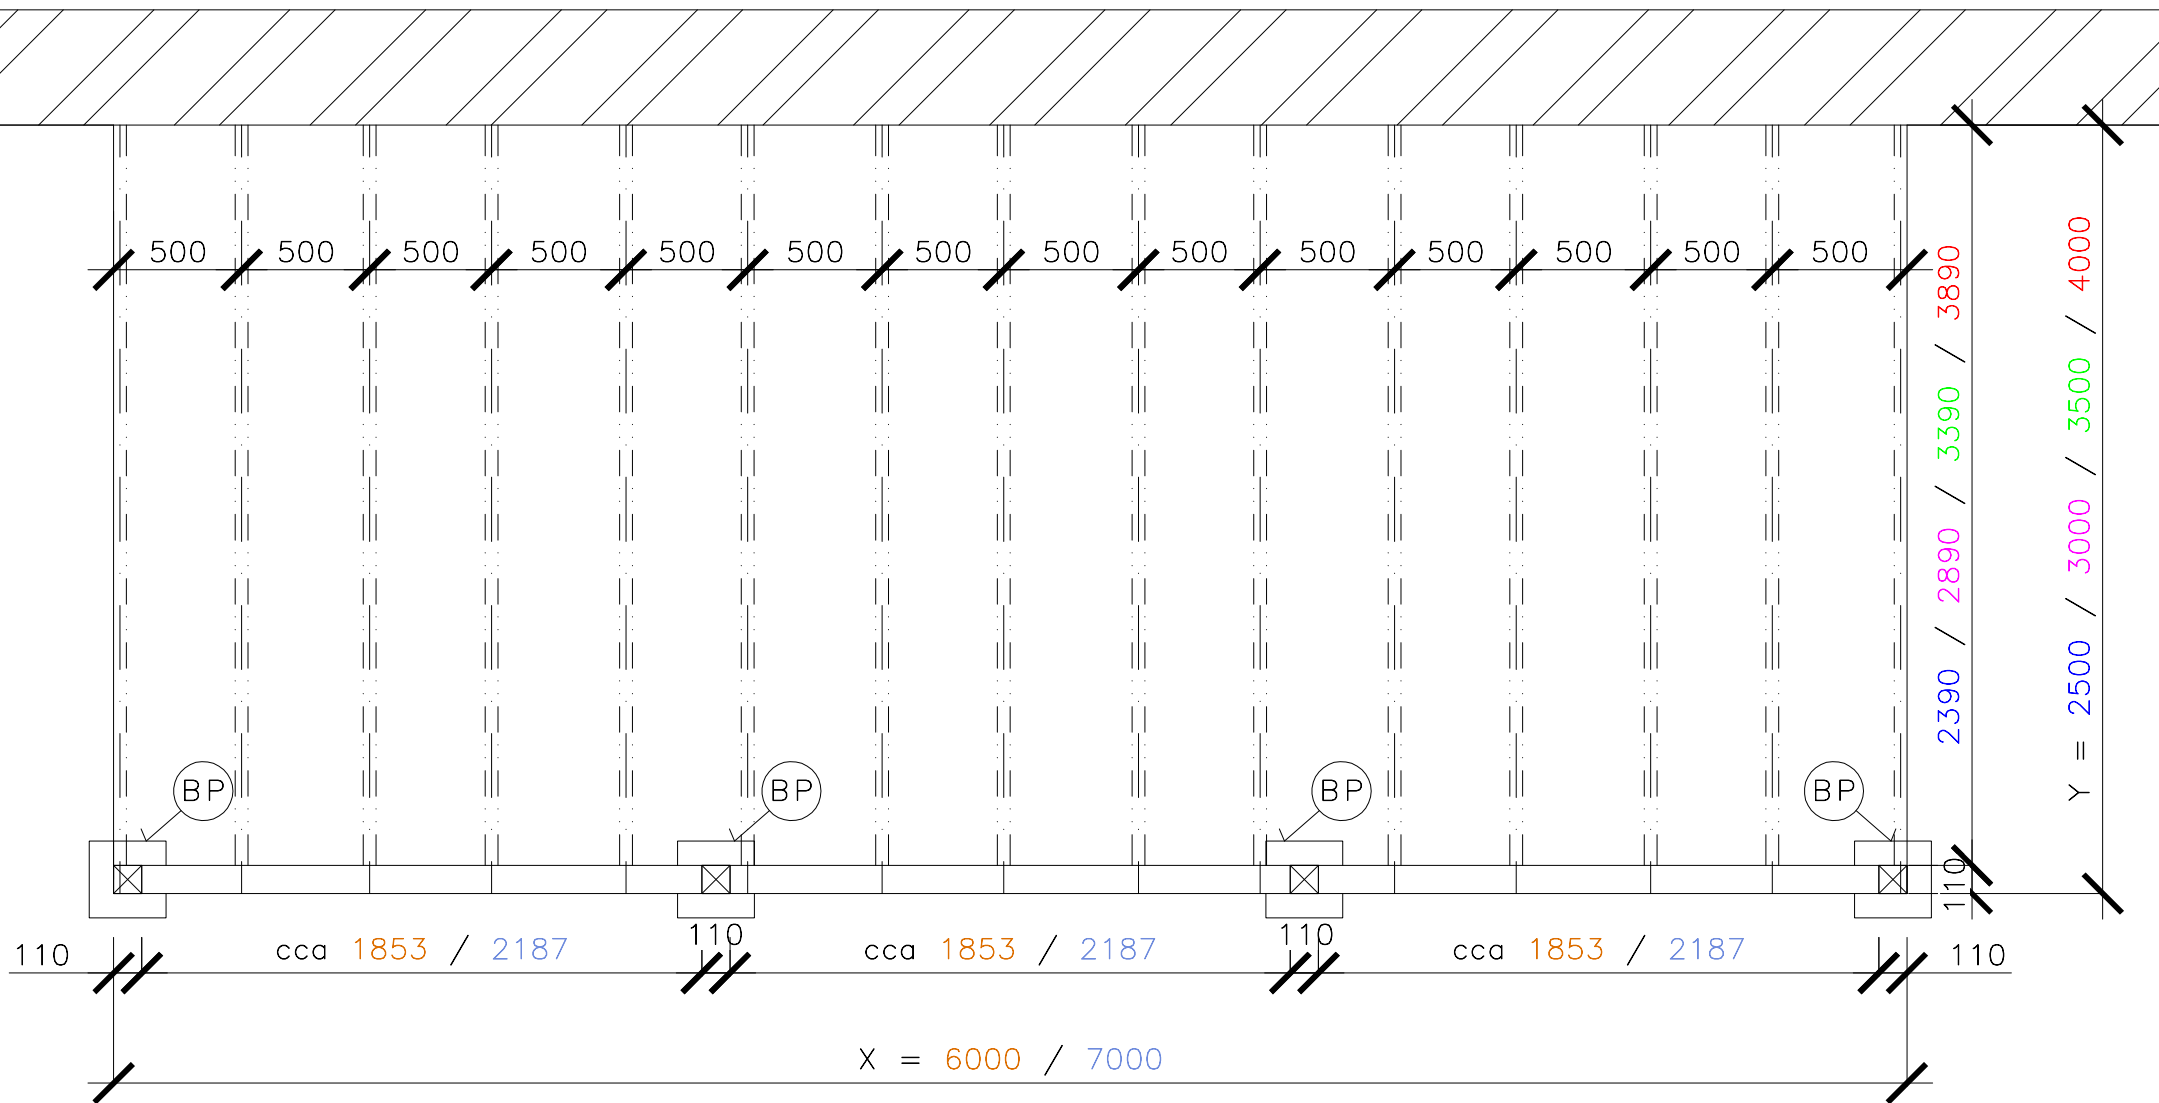

(BP) BETONOVÁ PATKA min. PŮDORYSNÝCH ROZMĚRŮ 300x300 mm