


AL PERGOLY – ZASTŘEŠENÍ DUTINKOVÝMI POLYKARBONÁTOVÝMI DESKAMI  
PŮDORYSNÉ SCHÉMA ROZMÍSTĚNÍ PODPOR V ZÁVISLOSTI NA DÉLCE AL PERGOLY ("X")  
PRO ROZMĚR PERGOLY 7000 x 4000 mm NUTNO POUŽÍT MIN. 4 SVISLÉ PODPORY (SLOUPY)

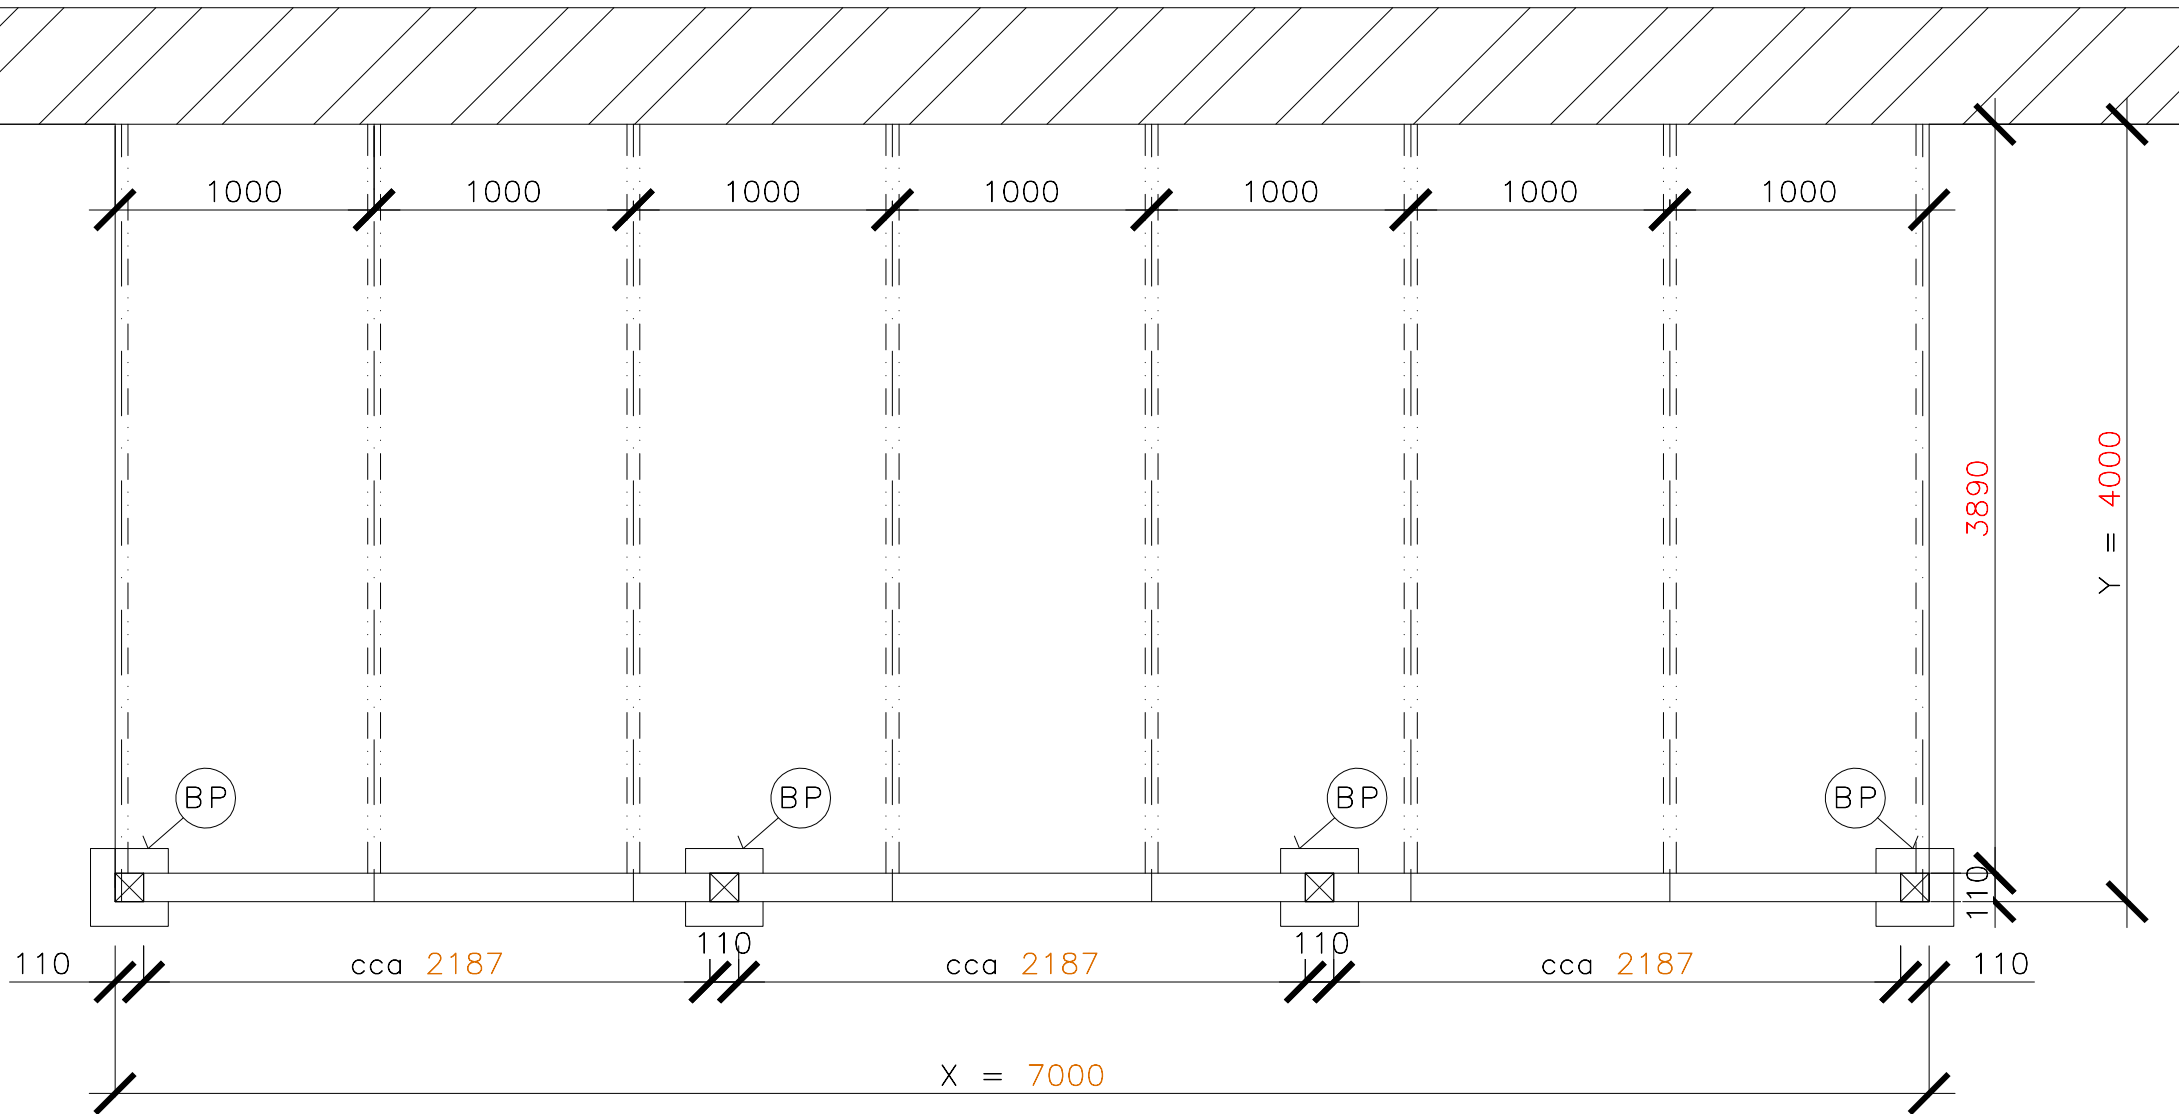

(BP) BETONOVÁ PATKA min. PŮDORYSNÝCH ROZMĚRŮ 300x300 mm