


AL PERGOLY – ZASTŘEŠENÍ DUTINKOVÝMI POLYKARBONÁTOVÝMI DESKAMI
PŮDORYSNÉ SCHÉMA ROZMÍSTĚNÍ PODPOR V ZÁVISLOSTI NA DÉLCE AL PERGOLY ("X")
PRO DÉLKU PERGOLY 3000 mm NUTNO POUŽÍT MIN. 2 SVISLÉ PODPORY (SLOUPY)

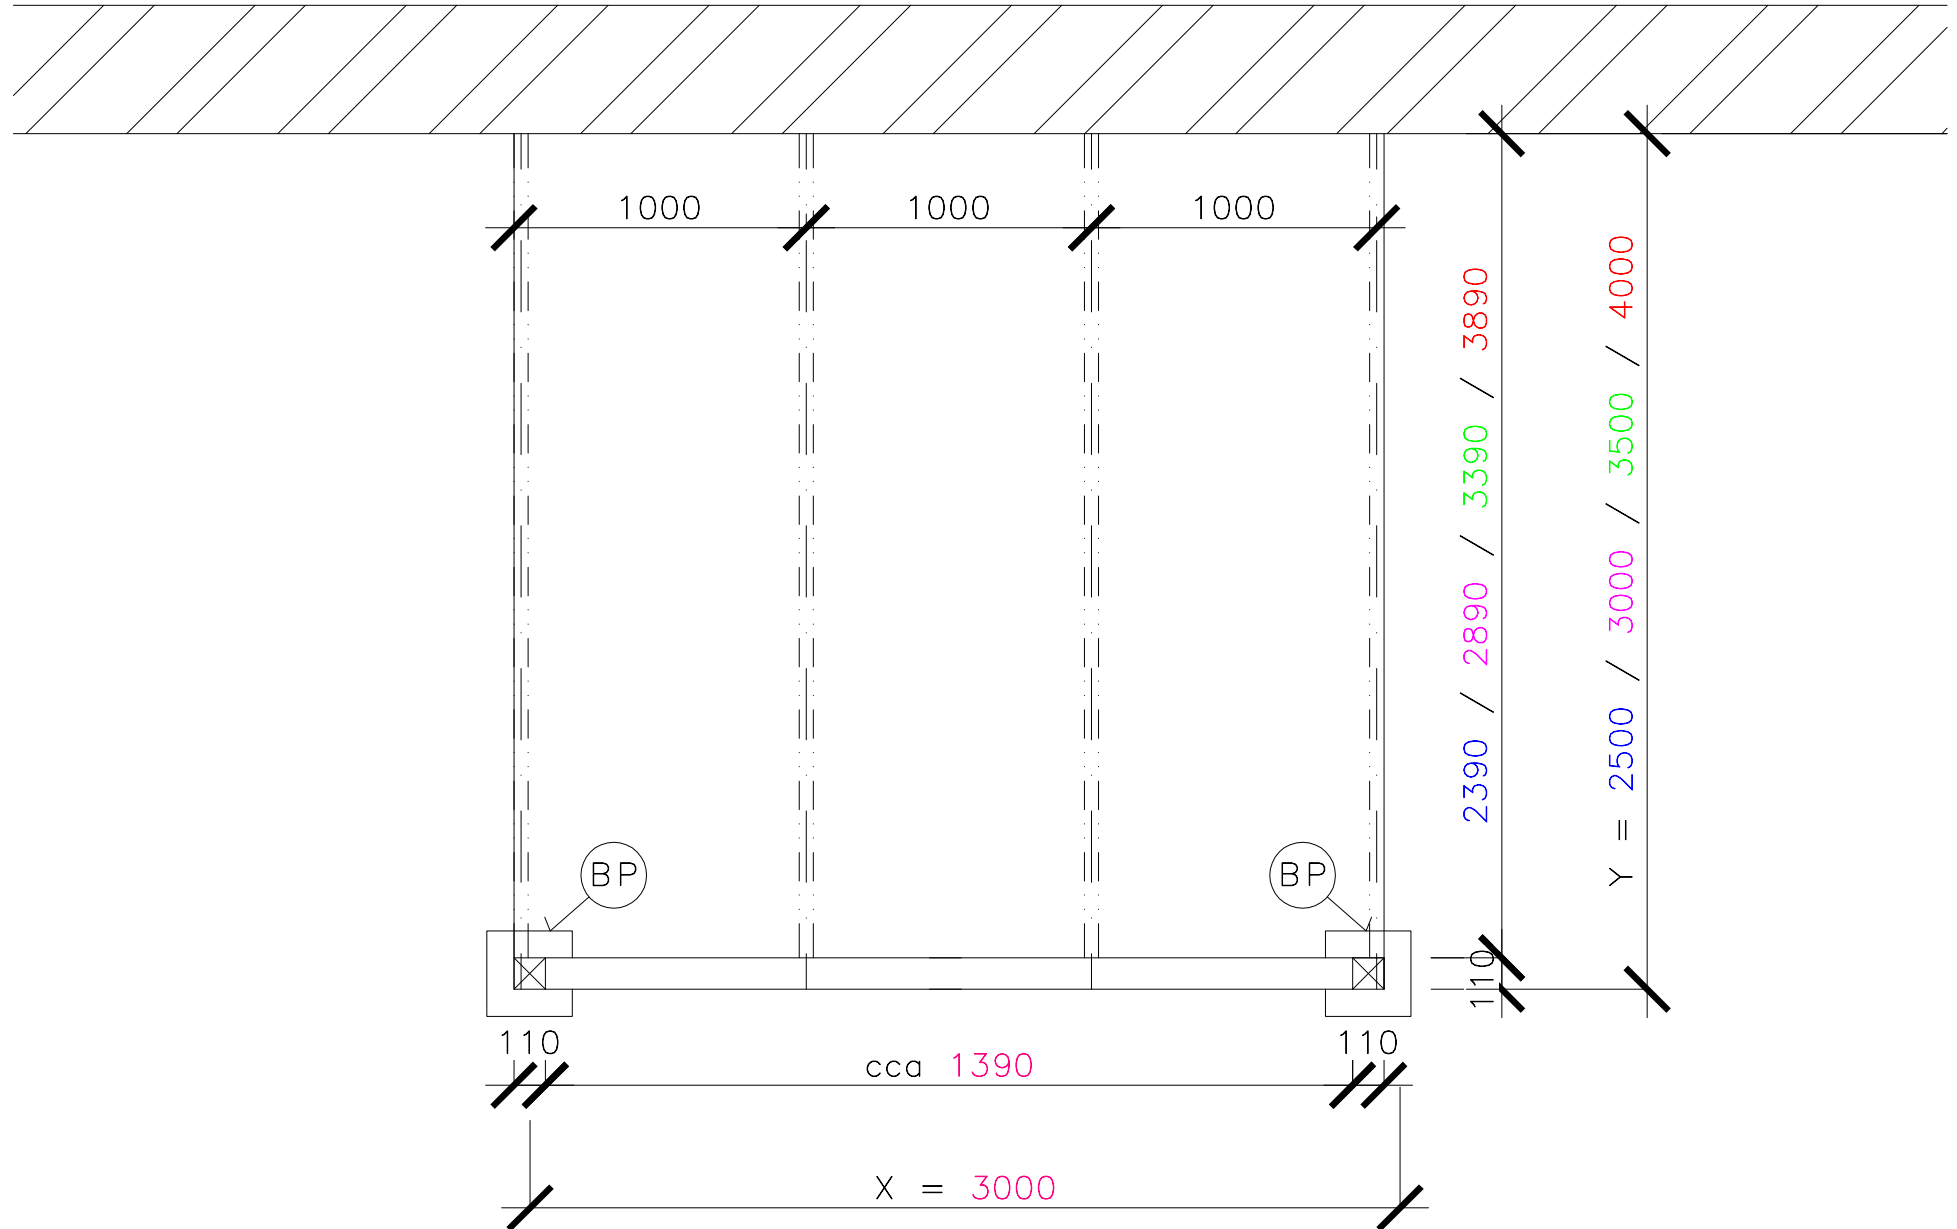

(BP) BETONOVÁ PATKA min. PŮDORYSNÝCH ROZMĚRŮ 300x300 mm