


AL PERGOLY – ZASTŘEŠENÍ PLNÝMI POLYKARBONÁTOVÝMI DESKAMI  
 PŮDORYSNÉ SCHÉMA ROZMÍSTĚNÍ PODPOR V ZÁVISLOSTI NA DÉLCE AL PERGOLY ("X")  
 PRO DÉLKY PERGOLY 3000, 4000 A 5000 mm NUTNO POUŽÍT MIN. 3 SVISLÉ PODPORY (SLOUPY)

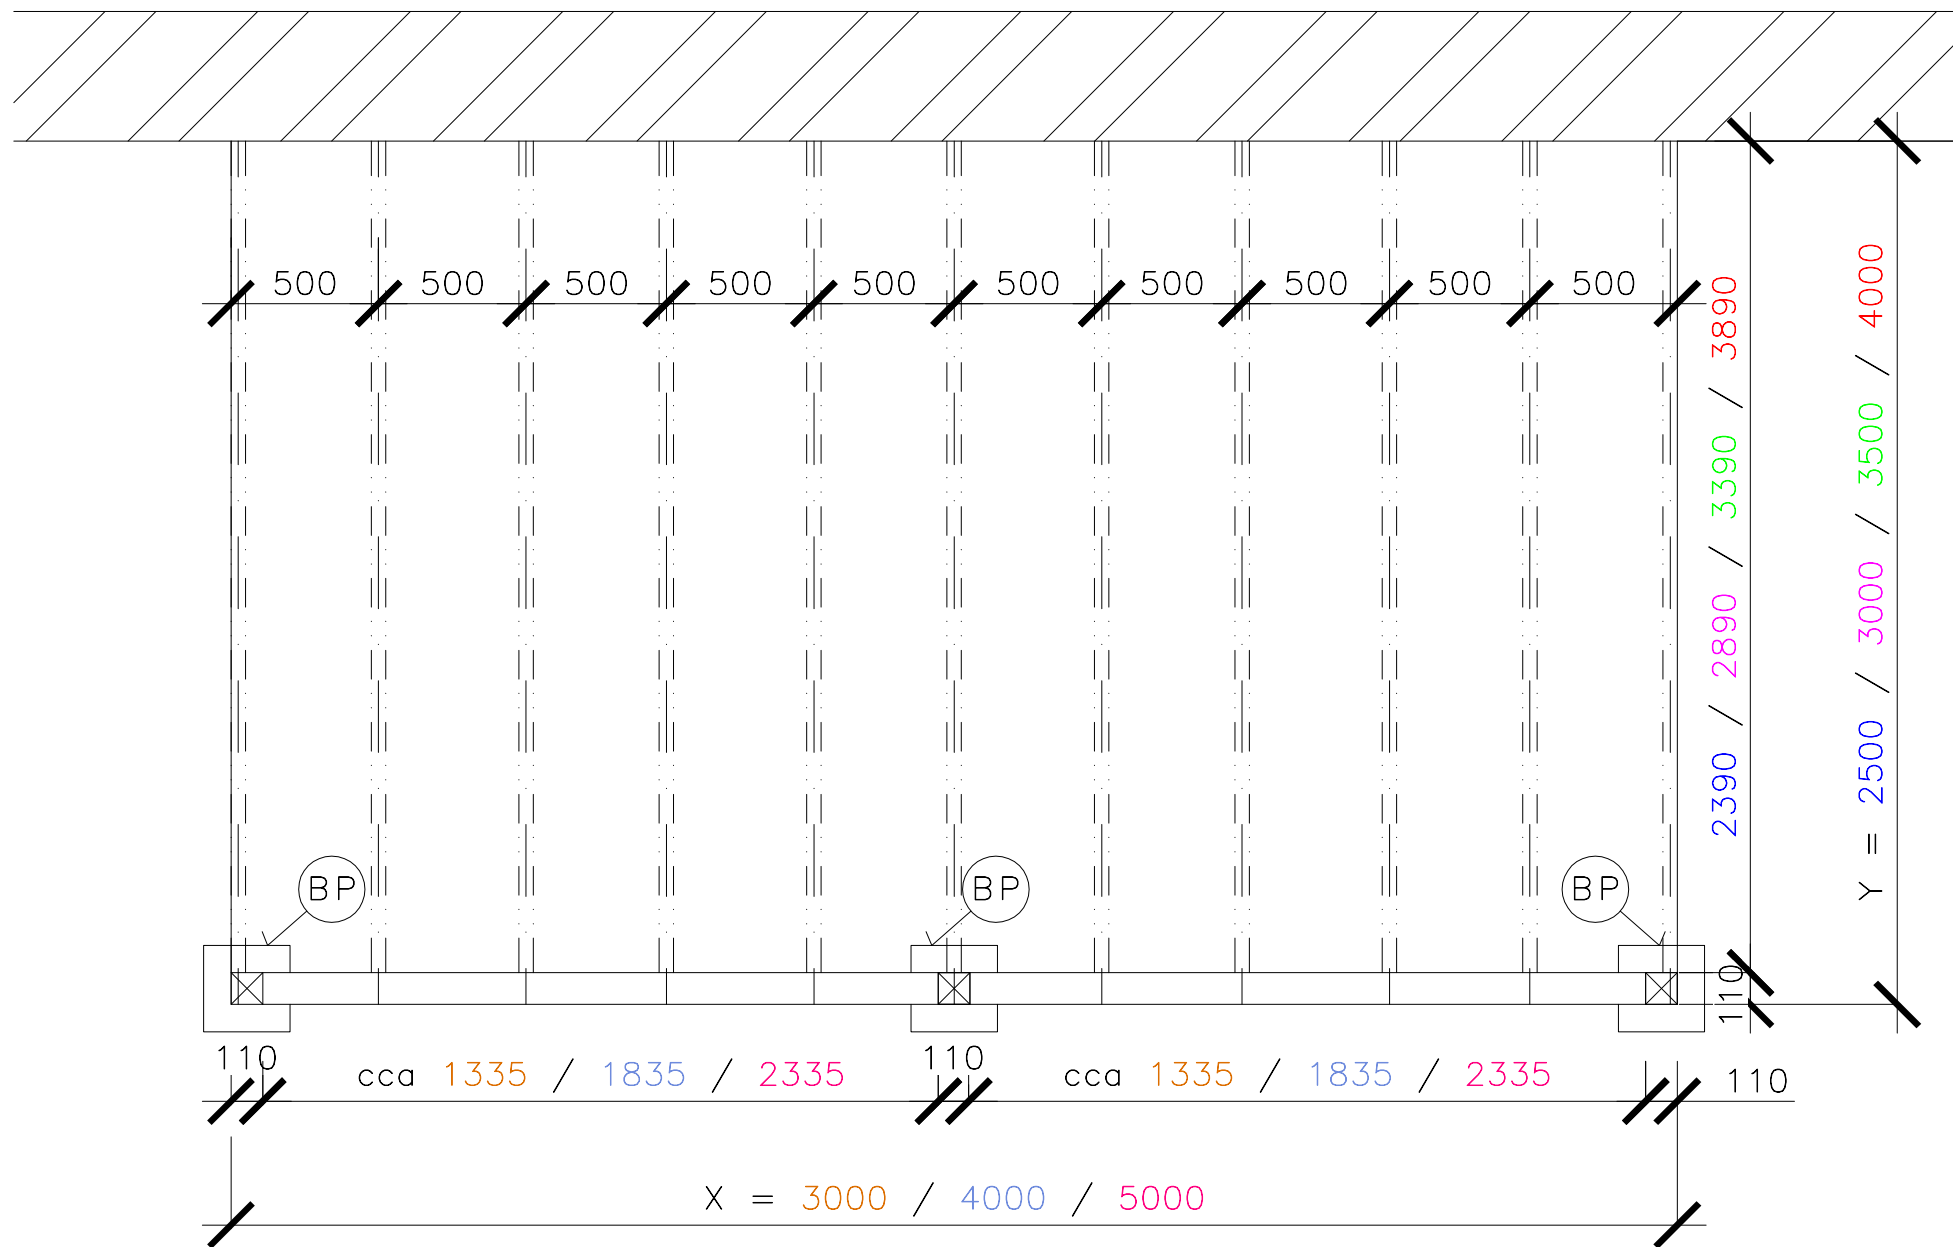

(BP) BETONOVÁ PATKA min. PŮDORYSNÝCH ROZMĚRŮ 300x300 mm