


AI PERGOLY – ZASTŘEŠENÍ DUTINKOVÝMI POLYKARBONÁTOVÝMI DESKAMI

PŮDORYSNÉ SCHÉMA ROZMÍSTĚNÍ PODPOR V ZÁVISLOSTI NA DÉLCE AL PERGOLY ("X")

PRO DÉLKU PERGOLY 7000 mm A ŠÍŘKY 2500, 3000 A 3500 mm NUTNO POUŽÍT MIN. 3 SVISLÉ PODPORY (SLOUPY)

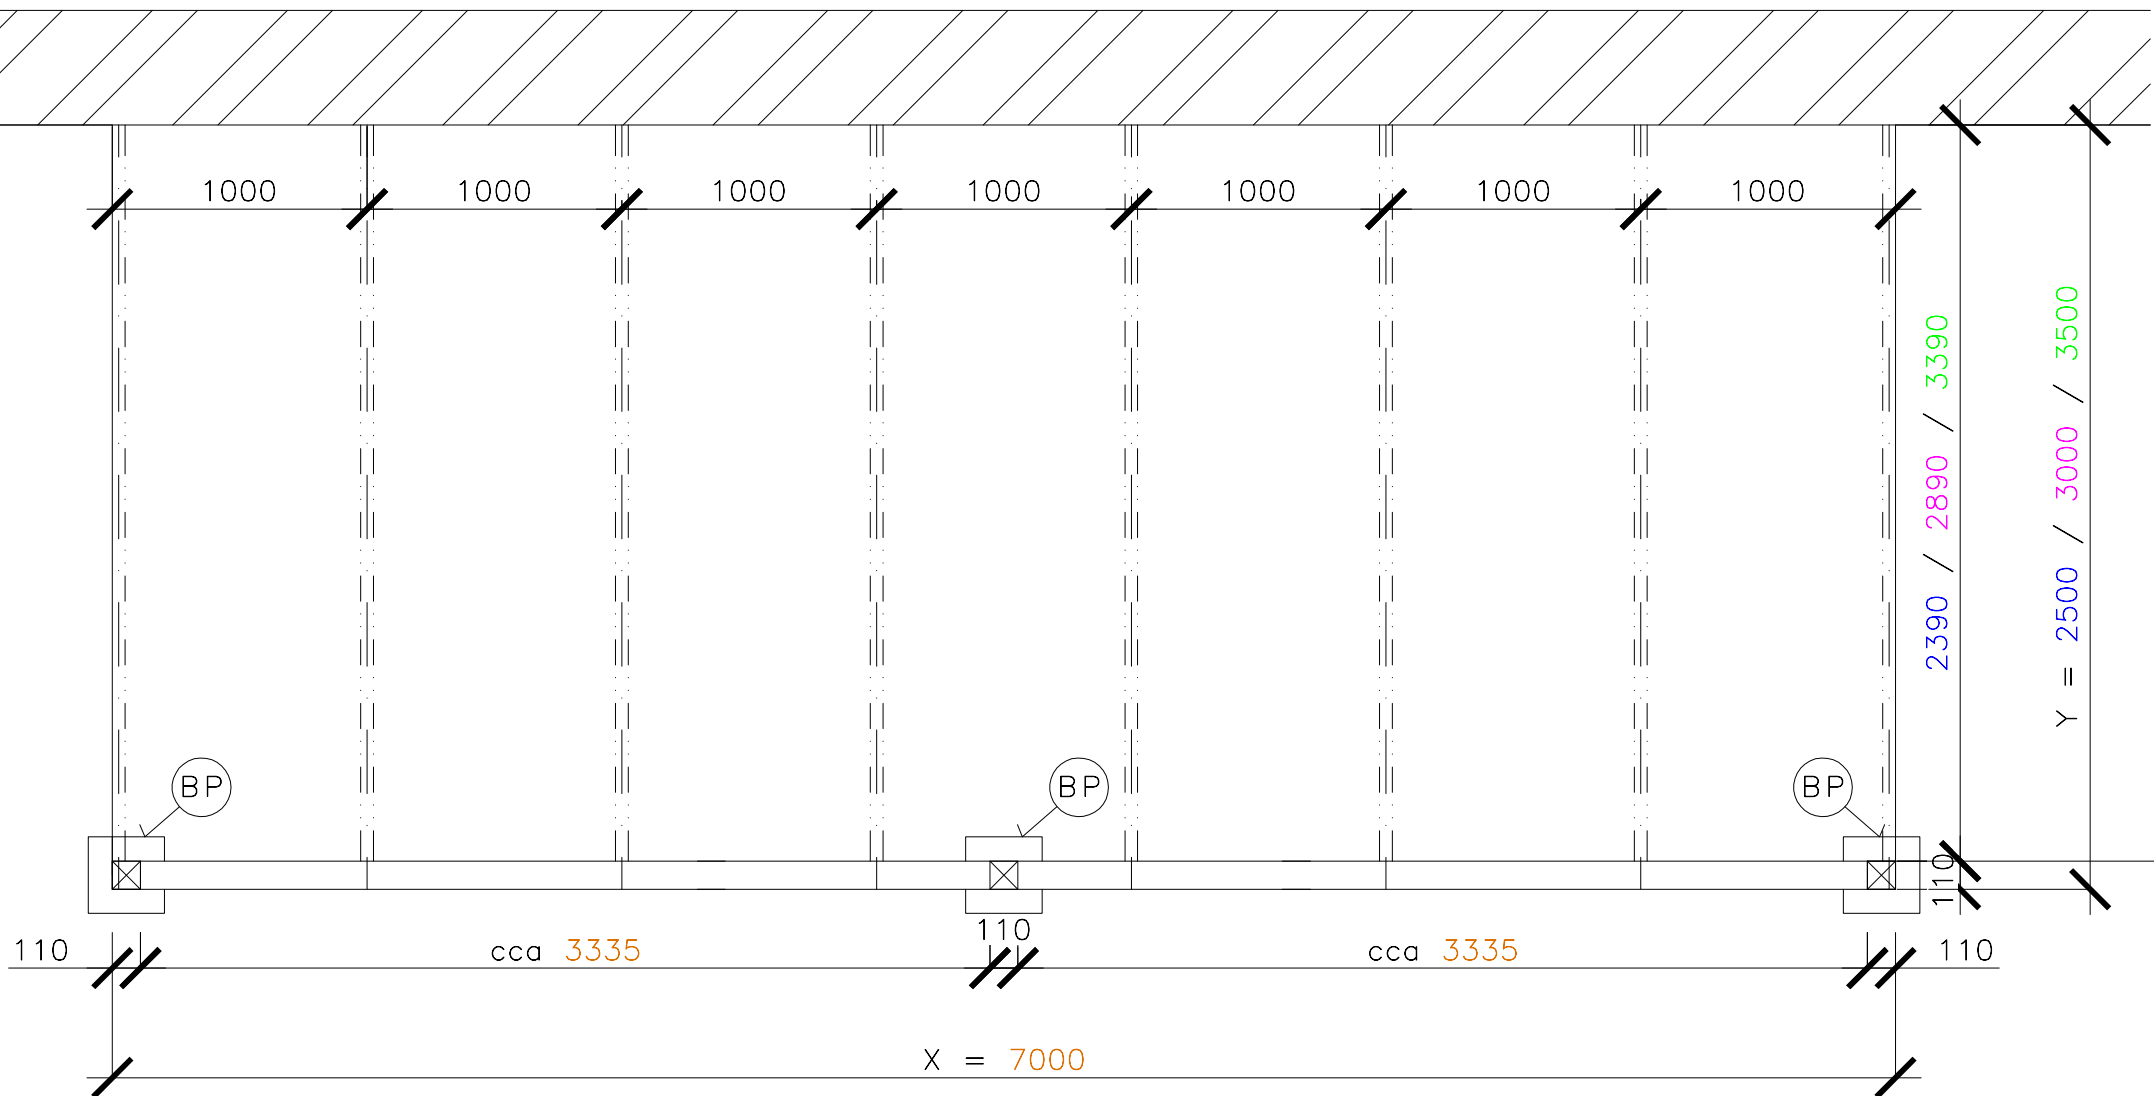

(BP) BETONOVÁ PATKA min. PŮDORYSNÝCH ROZMĚRŮ 300x300 mm