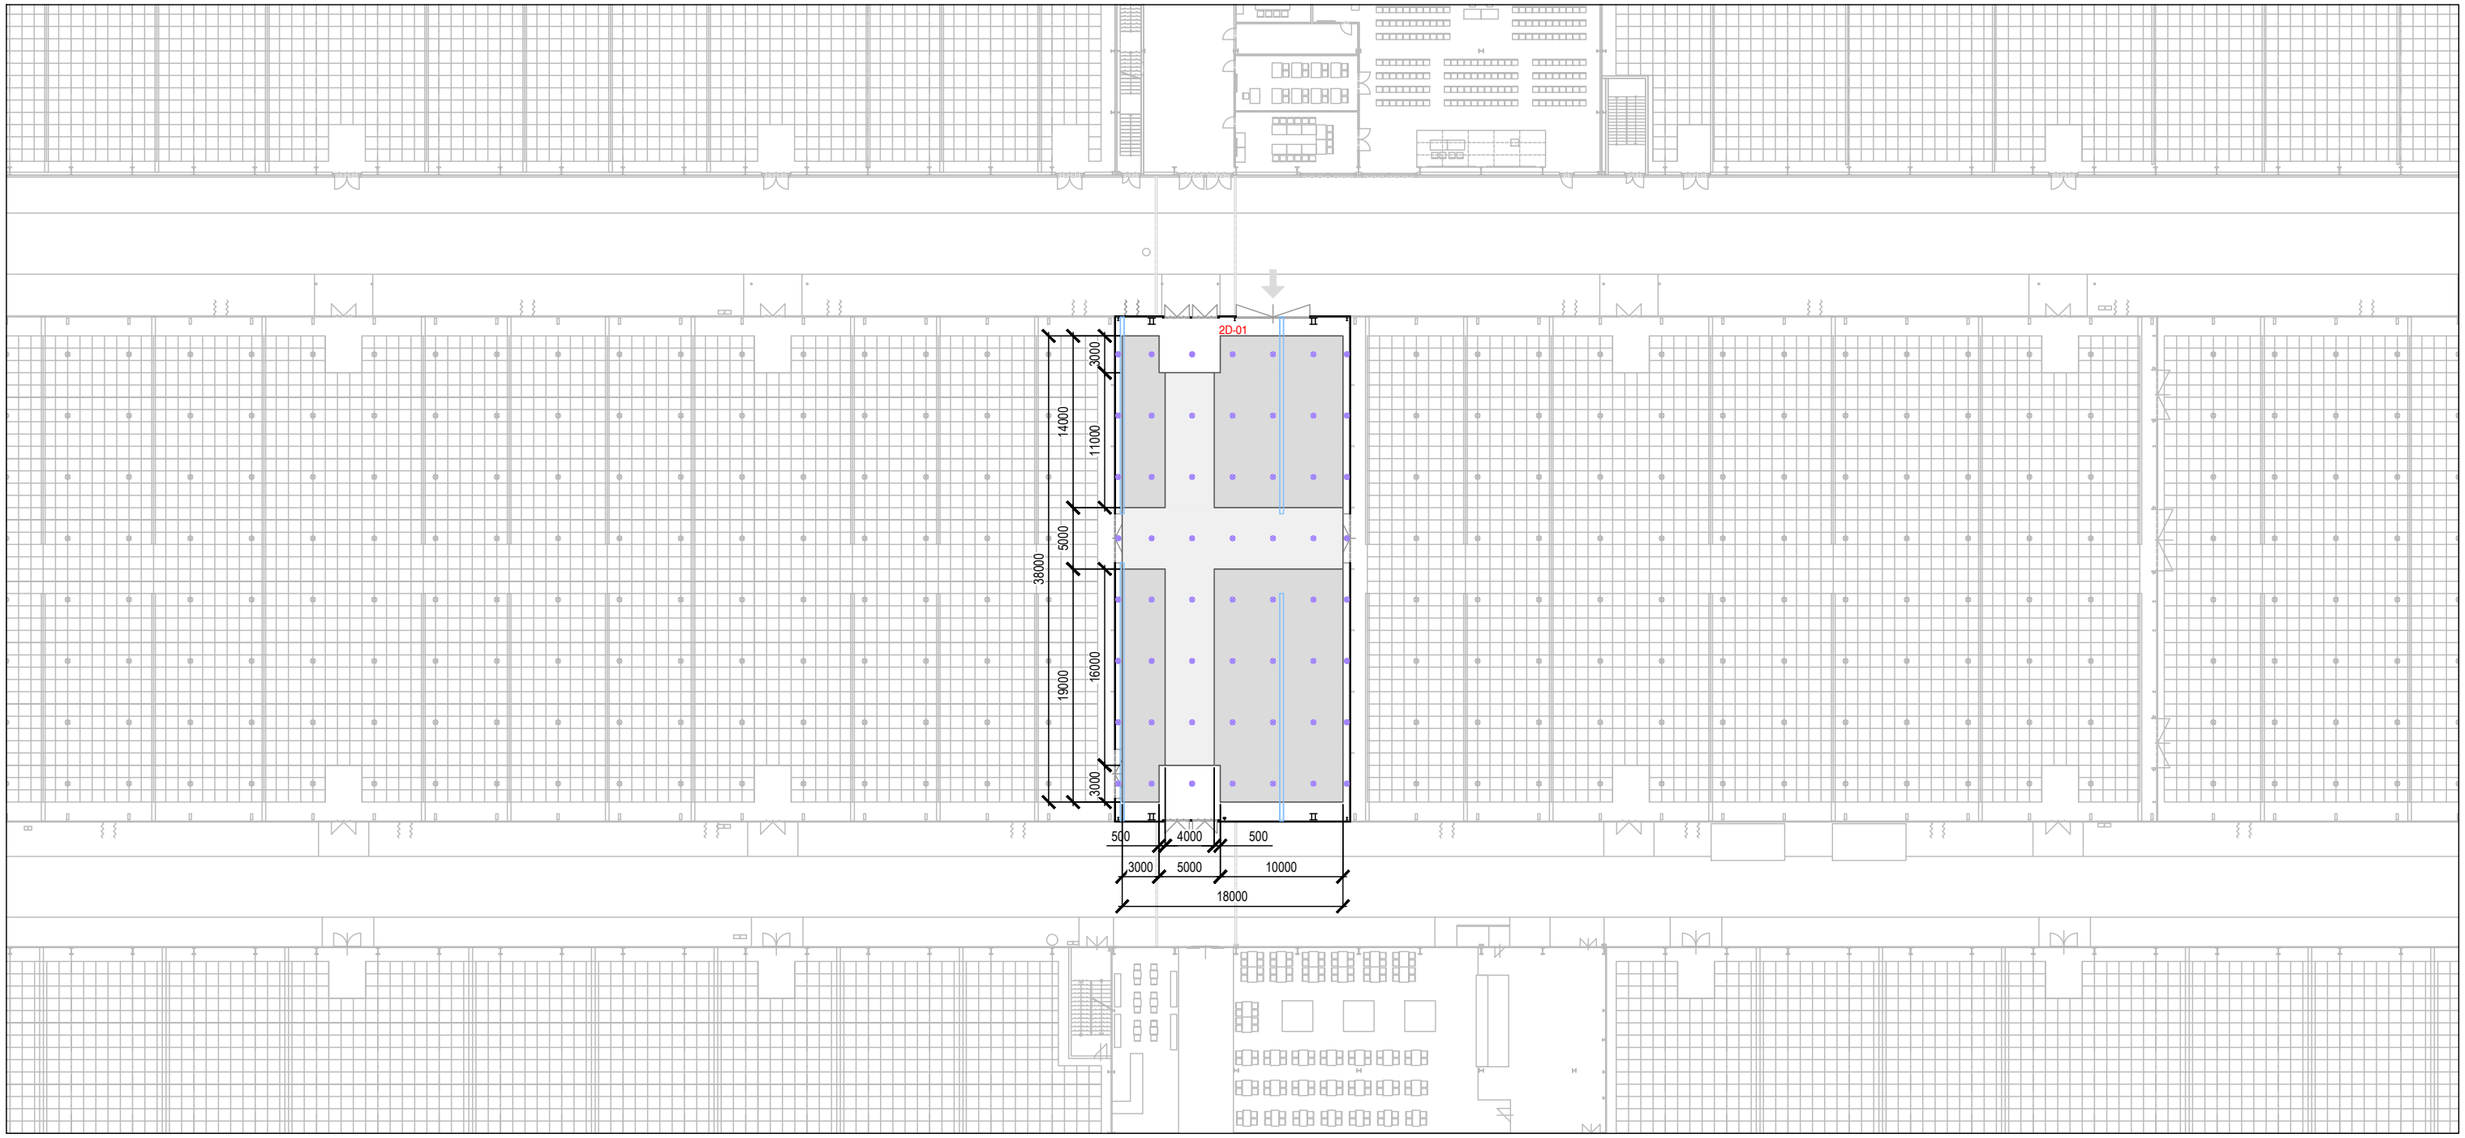


Pozn: Výkresy areálu a jednotlivých hal výstaviště vznikly na základě podkladů od PVA EXPO LETŇANY a doplňkového zjišťování a lokálního zaměřování architektem. Podklady je nutno považovat za přibližné.

Podlahové kanálky (napojení elektro, slaboproud, voda, odpad) / Závěsné body / osy pro závěsné body

PROJEKT:	DEK EXPO 2027 PVA EXPO LETŇANY, Beranových 667, 199 00 Praha 9		
STUPEŇ:	Architektonická studie		
ZADAVATEL:	DEK a.s.		
NÁVRH:	DEK a.s. I MKT I Ing.arch. Petr Odvárka		
ČÁST:	Interiérové výstavní expozice	DATUM:	10/2026
VÝKRES:	HALA 2D – ROZMÍSTĚNÍ EXPOZIC – SLEPÝ PŮDORYS(kóty)	MĚŘÍTKO:	1:500 / A3