


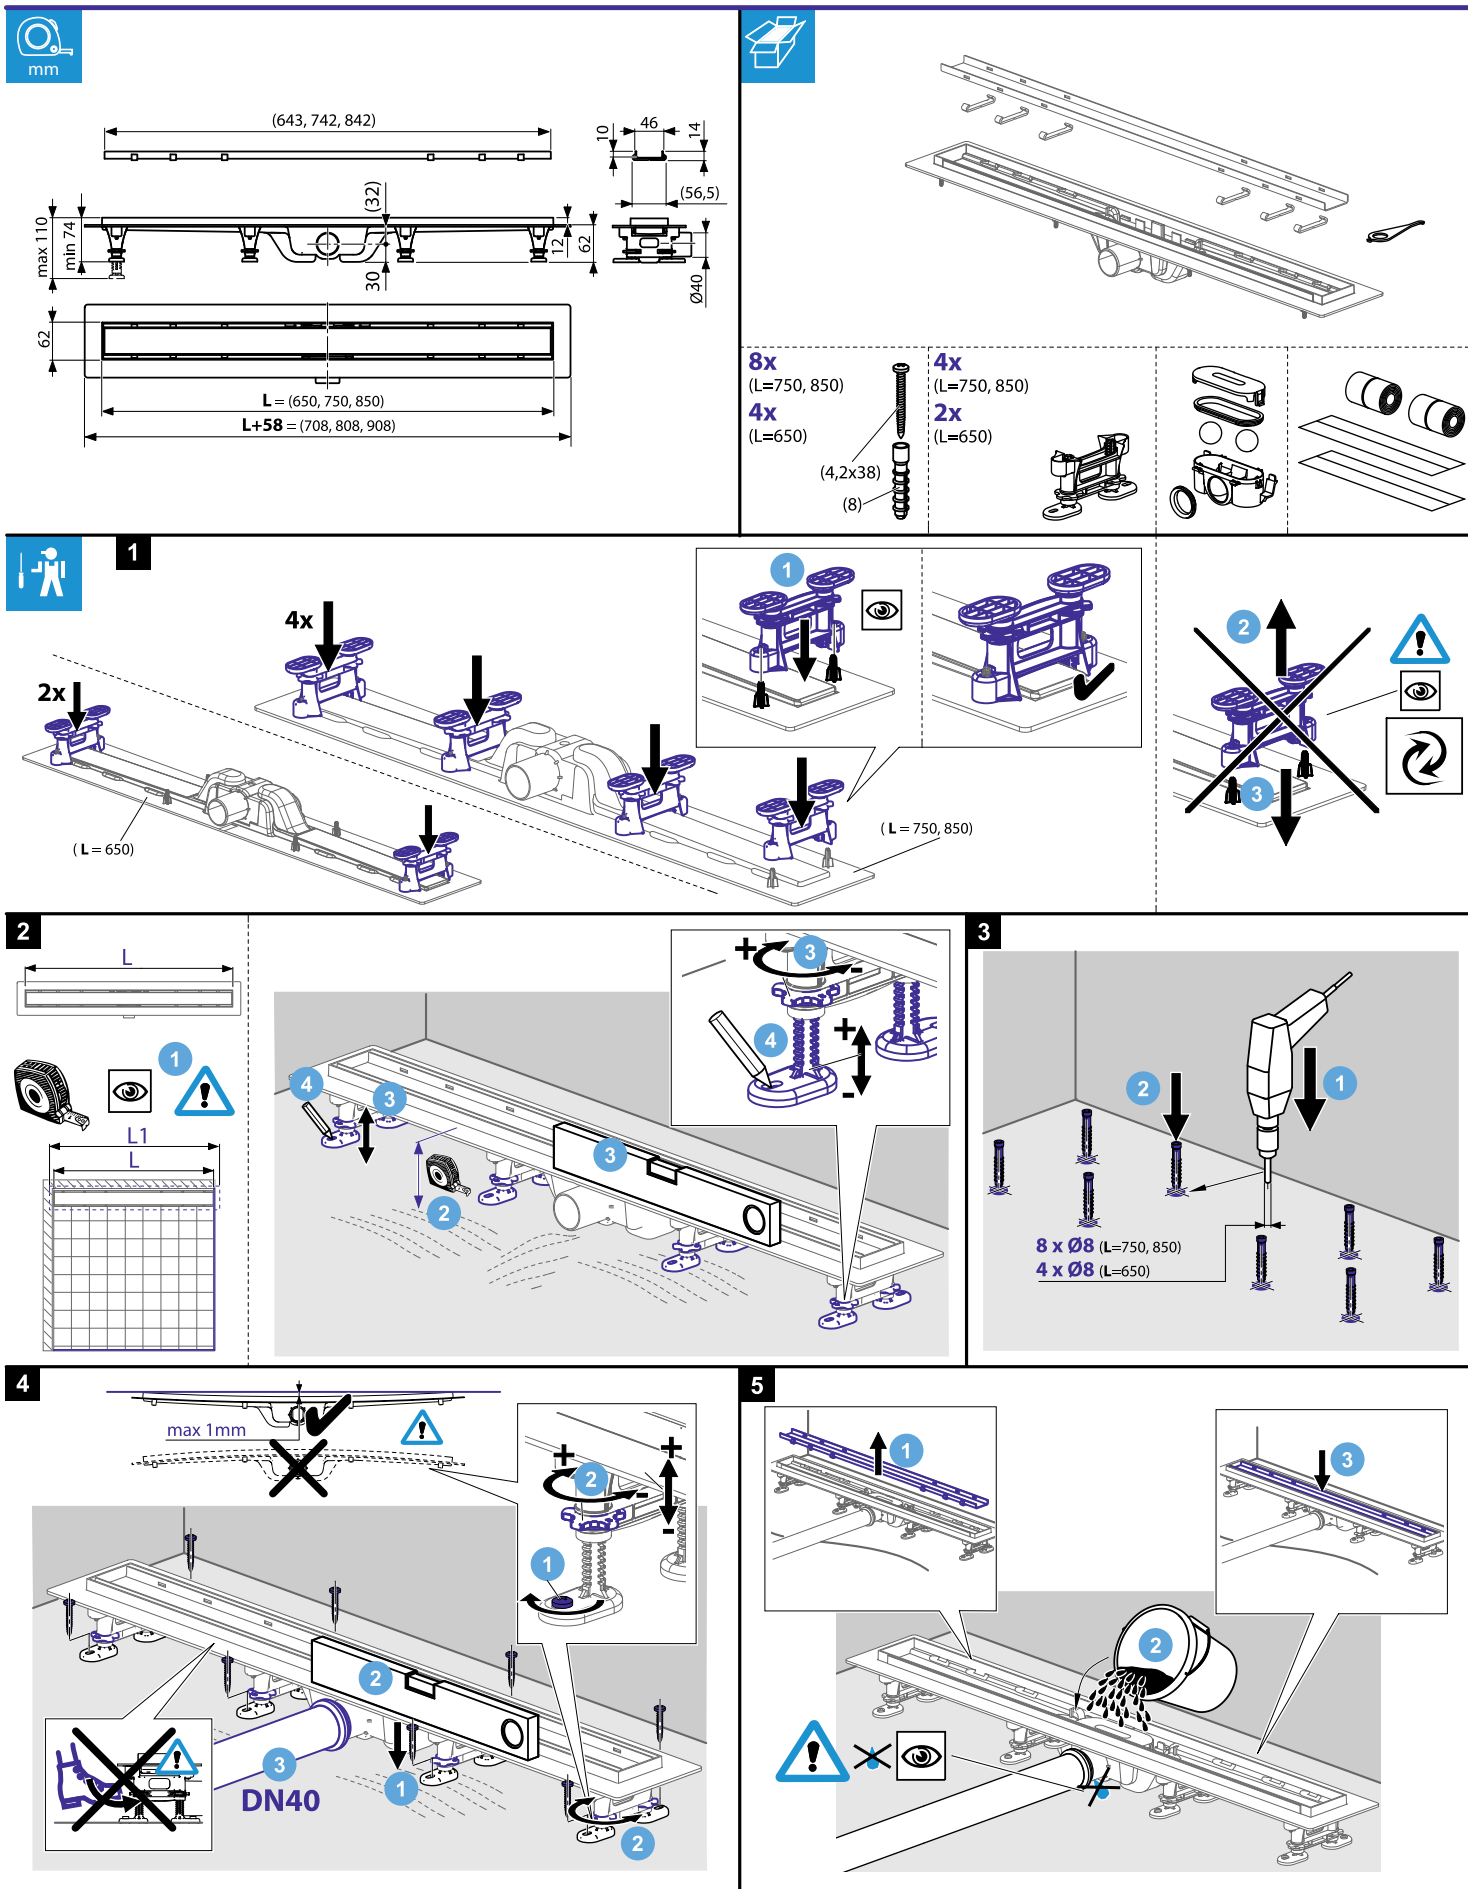


WZ04/xxx (650, 750, 850)


Podlahový žlab



6

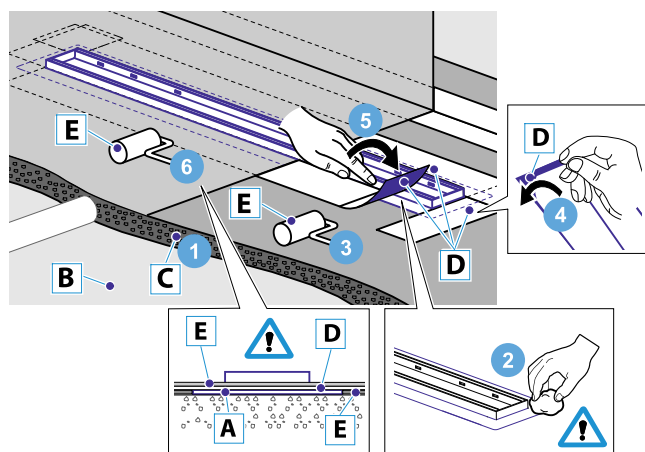

7

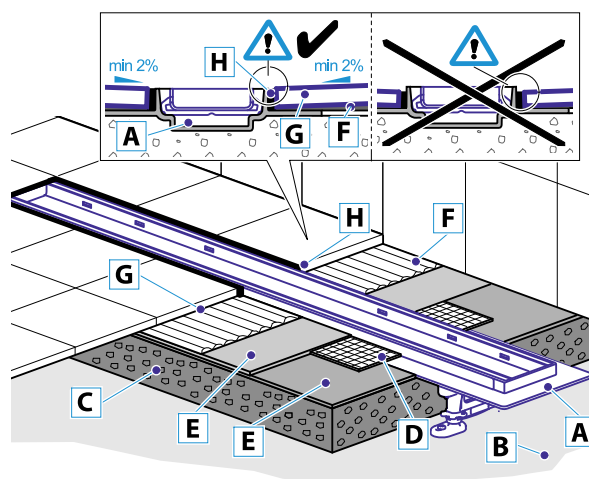

CZ

A - Podlahový žlab
B - Podkladní beton
C - Vrchní beton
D - Hydroizolační páska
E - Hydroizolační hmota
F - Lepidlo
G - Dlažba
H - Flexibilní výplň

SK

A - Podlahový žlab
B - Podkladový betón
C - Vrchný betón
D - Hydroizolačná páska
E - Hydroizolačná hmota
F - Lepidlo
G - Dlažba
H - Flexibilná náplň




EN

A - Shower drain
B - Flooring concrete
C - Top concrete
D - Hydroisolation wrapper / -band/
E - Hydroisolation substance
F - Glue
G - Paving
H - Flexible filler


DE

A - Duschrinne
B - Unterbeton
C - Oberbeton
D - Hydrolisationsband
E - Hydroisolationmasse
F - Klebstoff
G - Pflaster
H - Flexible Füllung



8

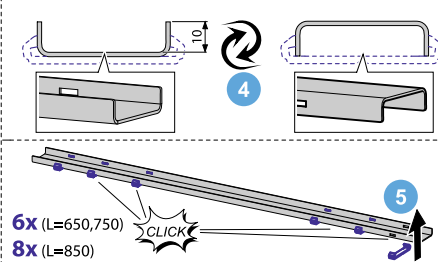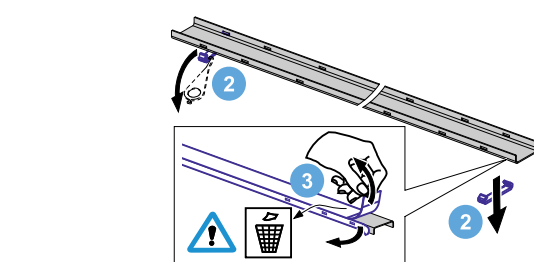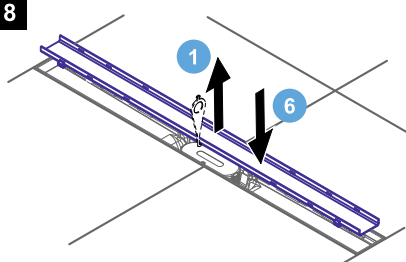



8-1

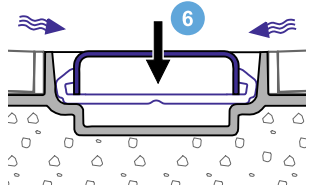

8-2

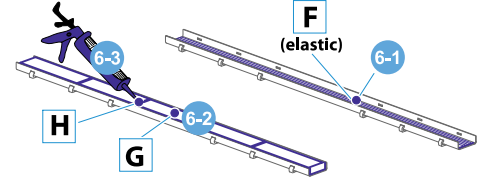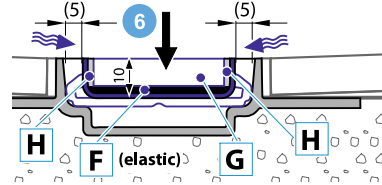

A

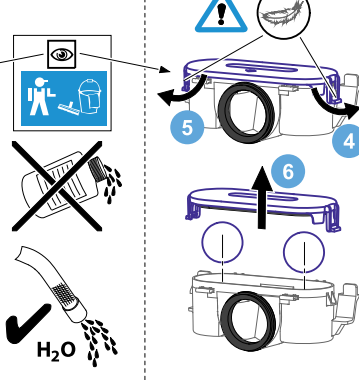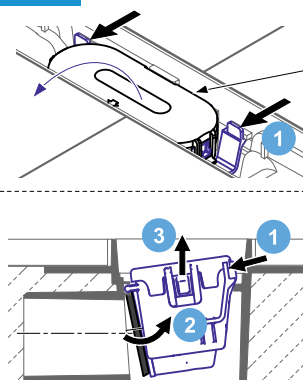

B

